



PLANTA DE LOCALIZAÇÃO
SEM ESC.

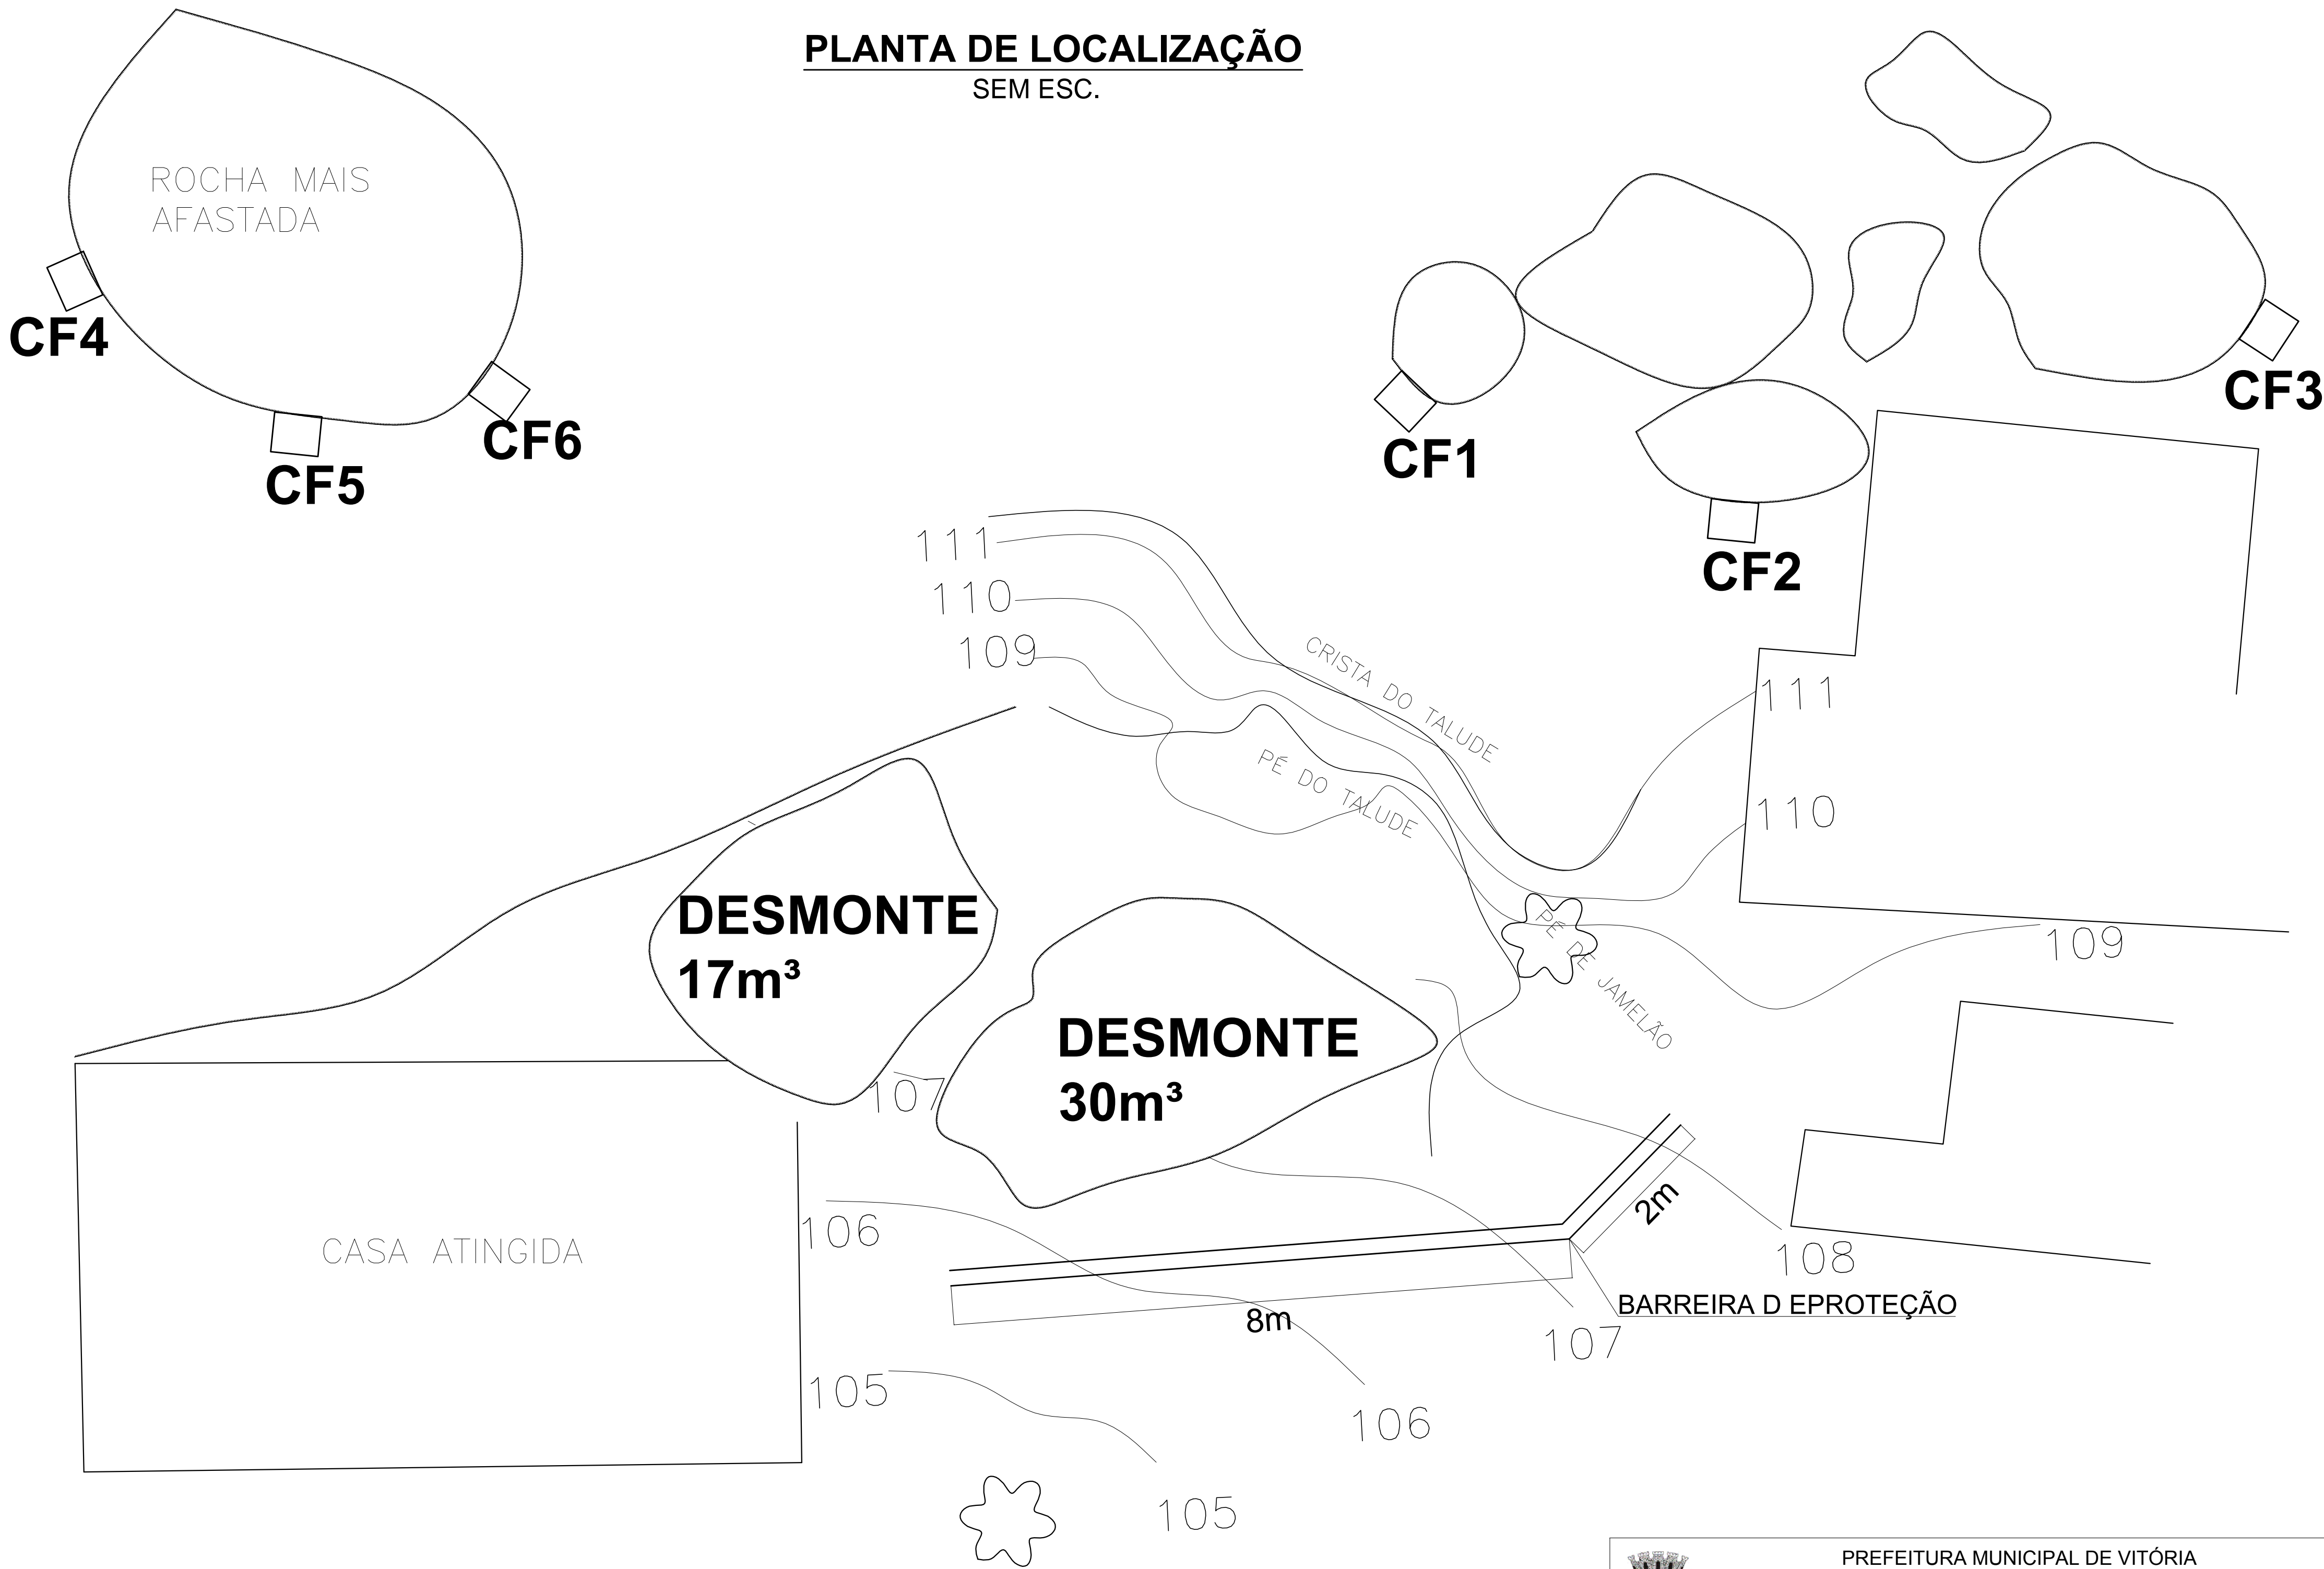


VISTA FRONTAL
SEM ESC.

BLOCO DE ROCHA

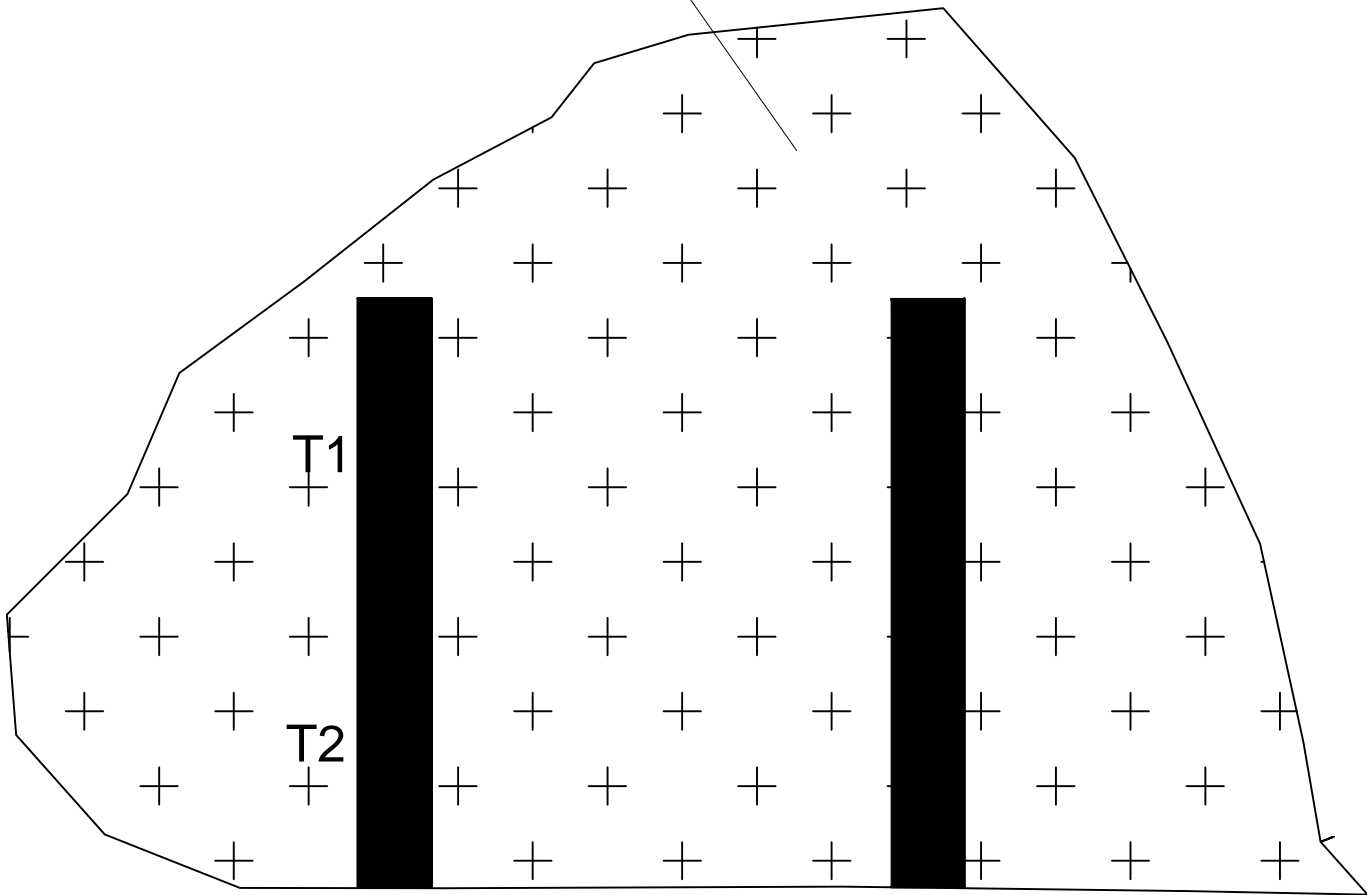

CROQUI PARA ESTRUTURA DE PROTEÇÃO DA CASA

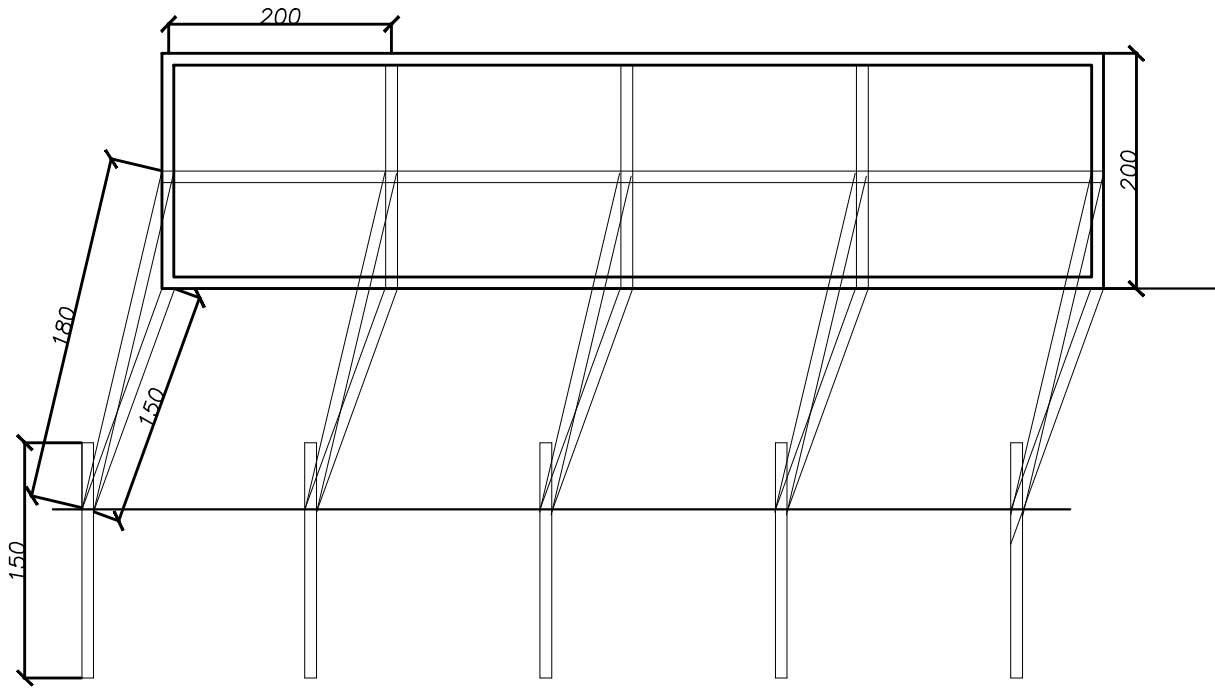

			
PREFEITURA MUNICIPAL DE VITÓRIA			
ADMINISTRAÇÃO LUCIANO SANTOS REZENDE			
SECRETARIA MUNICIPAL DE OBRAS E HABITAÇÃO - SEMOHAB SUBSECRETARIA DE ESTUDOS E PROJETOS			
SÉRGIO DE SÁ FREITAS SECRETÁRIO DE OBRAS E HABITAÇÃO		ROBERTO MANATO VALENTIM SUBSECRETARIA DE ENGENHARIA E OBRAS	
RODRIGO SCARDUA PINTO GERENTE DE PLANEJAMENTO E OBRAS			
OBRA: PROJETO DE CONTENÇÃO DOS BLOCOS ROCHOSOS NO BAIRRO SANTA TEREZA			
ENDEREÇO:			
PROJETO: PROJETO DE CONTENÇÃO			
PROPRIETÁRIO: _____		CONTEÚDO: PLANTAS E DETALHES	
AUTOR DO PROJETO:		DESENHO:	
ENGR ANDERSON ASCANIO MATIAS DE ALMEIDA		DATA: DEZEMBRO/2018	FRANCHA: 1/2
RESPONSÁVEL TÉCNICO PELA OBRA: _____		ESCALA: INDICADA	
		REVISÃO: 00	